


Sezione A-A'

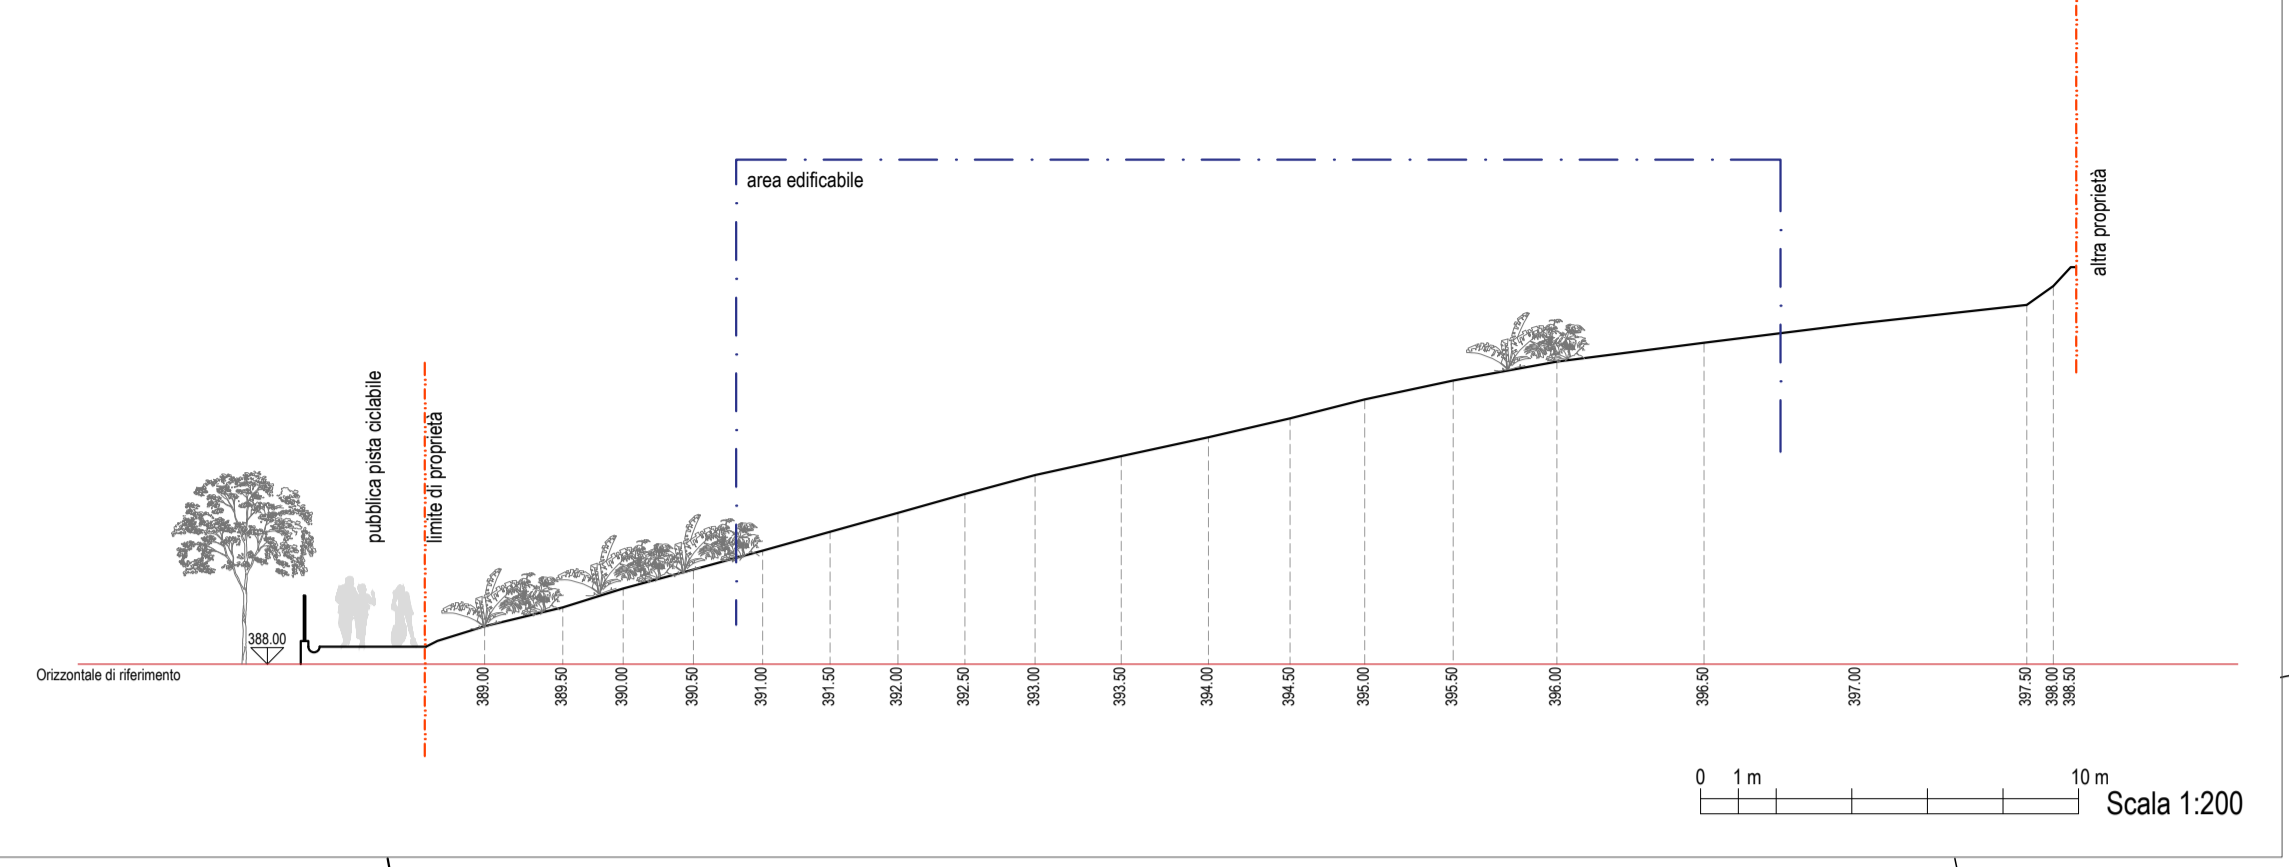

Progetto di un nuovo complesso immobiliare costituito da tre nuove residenze unifamiliari
Via Belvedere snc
Foglio 9 mappali 2327-2328-2772-2318-3467-2317

Committente:
Impresa Edile Negri srl
Via G. Leopardi 18/C - C.F. e P.IVA: 03287650126
Amministratore Unico
Davide Negri
nato a Luino (VA) il 13/08/1977
COD.FISC.: NGR0VD77M13E734D
residente a Cunardo (VA), via G. Pascoli 120 - 21035

Progettista
MASSIMILIANO SARACINO ARCHITETTO
Via Provinciale, 66/b - 21030 Mesenzana (VA)
e-mail: massimiliano.saracino@archiworldpec.it
Ordine degli Architetti P.P.C. di Varese - n. 2811

PROGETTO DEFINITIVO

REV	DATA	OGGETTO
01	30.03.2022	RICHIESTA AUTORIZZAZIONE PAESAGGISTICA
02		
03		

STATO DI FATTO

Rilievo e sezione ambientale

RIF.	ELAB.	02
40/21/tav 02		
FILE	Cuneg_tav 02	

massimiliano saracino architetto

