

CALCOLO SLP



CASA A				CASA B				CASA C				
Piano terra				Piano terra				Piano terra				
CASA A	3.33	7.38	24.58 mq	CASA B	3.90	3.40	13.26 mq	CASA C	7.40	3.33	24.64 mq	
	1.95	4.72	9.20 mq		1.95	4.60	8.97 mq		1.95	4.73	9.22 mq	
	2.80	11.90	33.32 mq		1.82	3.90	7.10 mq		1.82	3.90	7.10 mq	
	1.82	3.90	7.10 mq		2.80	11.85	33.18 mq		2.80	11.87	33.24 mq	
		74.20 mq	3.2	237.43 mc		62.51 mq	3.2	200.03 mc		74.20 mq	3.2	237.44 mc
Primo piano				Primo piano				Primo piano				
	10.18	9.15	93.15 mq		9.82	6.70	65.79 mq		9.84	6.70	65.93 mq	
	3.50	2.75	9.63 mq		3.50	2.03	7.11 mq		3.50	2.03	7.11 mq	
		102.77 mq	2.7	277.48 mc		72.90 mq	2.7	196.83 mc		73.03 mq	2.7	197.19 mc
	TOT.	176.97 mq		514.92 mc		TOT.		396.85 mc		TOT.		434.63 mc
				VOLUME TOTALE				1 346.40 mc				
di progetto				di progetto				di progetto				
garage	6.86	3.24	22.23 mq	garage	10.69	3.24	34.64 mq	garage	6.86	3.24	22.23 mq	
esterno	5.10	10.44	53.24 mq	esterno	4.36	6.23	27.16 mq	esterno	4.50	6.38	28.71 mq	
	75.47	>	51.49		61.80	>	39.69		50.94	>	43.46	

SLP calcolata al netto dei muri perimetrali ai sensi dell'art. 12 comma 1 ter della L.R. 33/07 e s.i.m.


FOTOINSERIMENTO



massimiliano saracino architetto

- Infissi in alluminio di colore grigio chiaro
- Ringhiera in ferro verniciato di colore grigio scuro
- Rivestimento in alluminio (lamiere grecate) di colore marrone scuro
- Rivestimenti in pietra naturale
- Cappotto termico finiti con silicati di colore bianco
- Pavimentazioni marciapiede in gres porcellanato

Pista ciclabile - viste

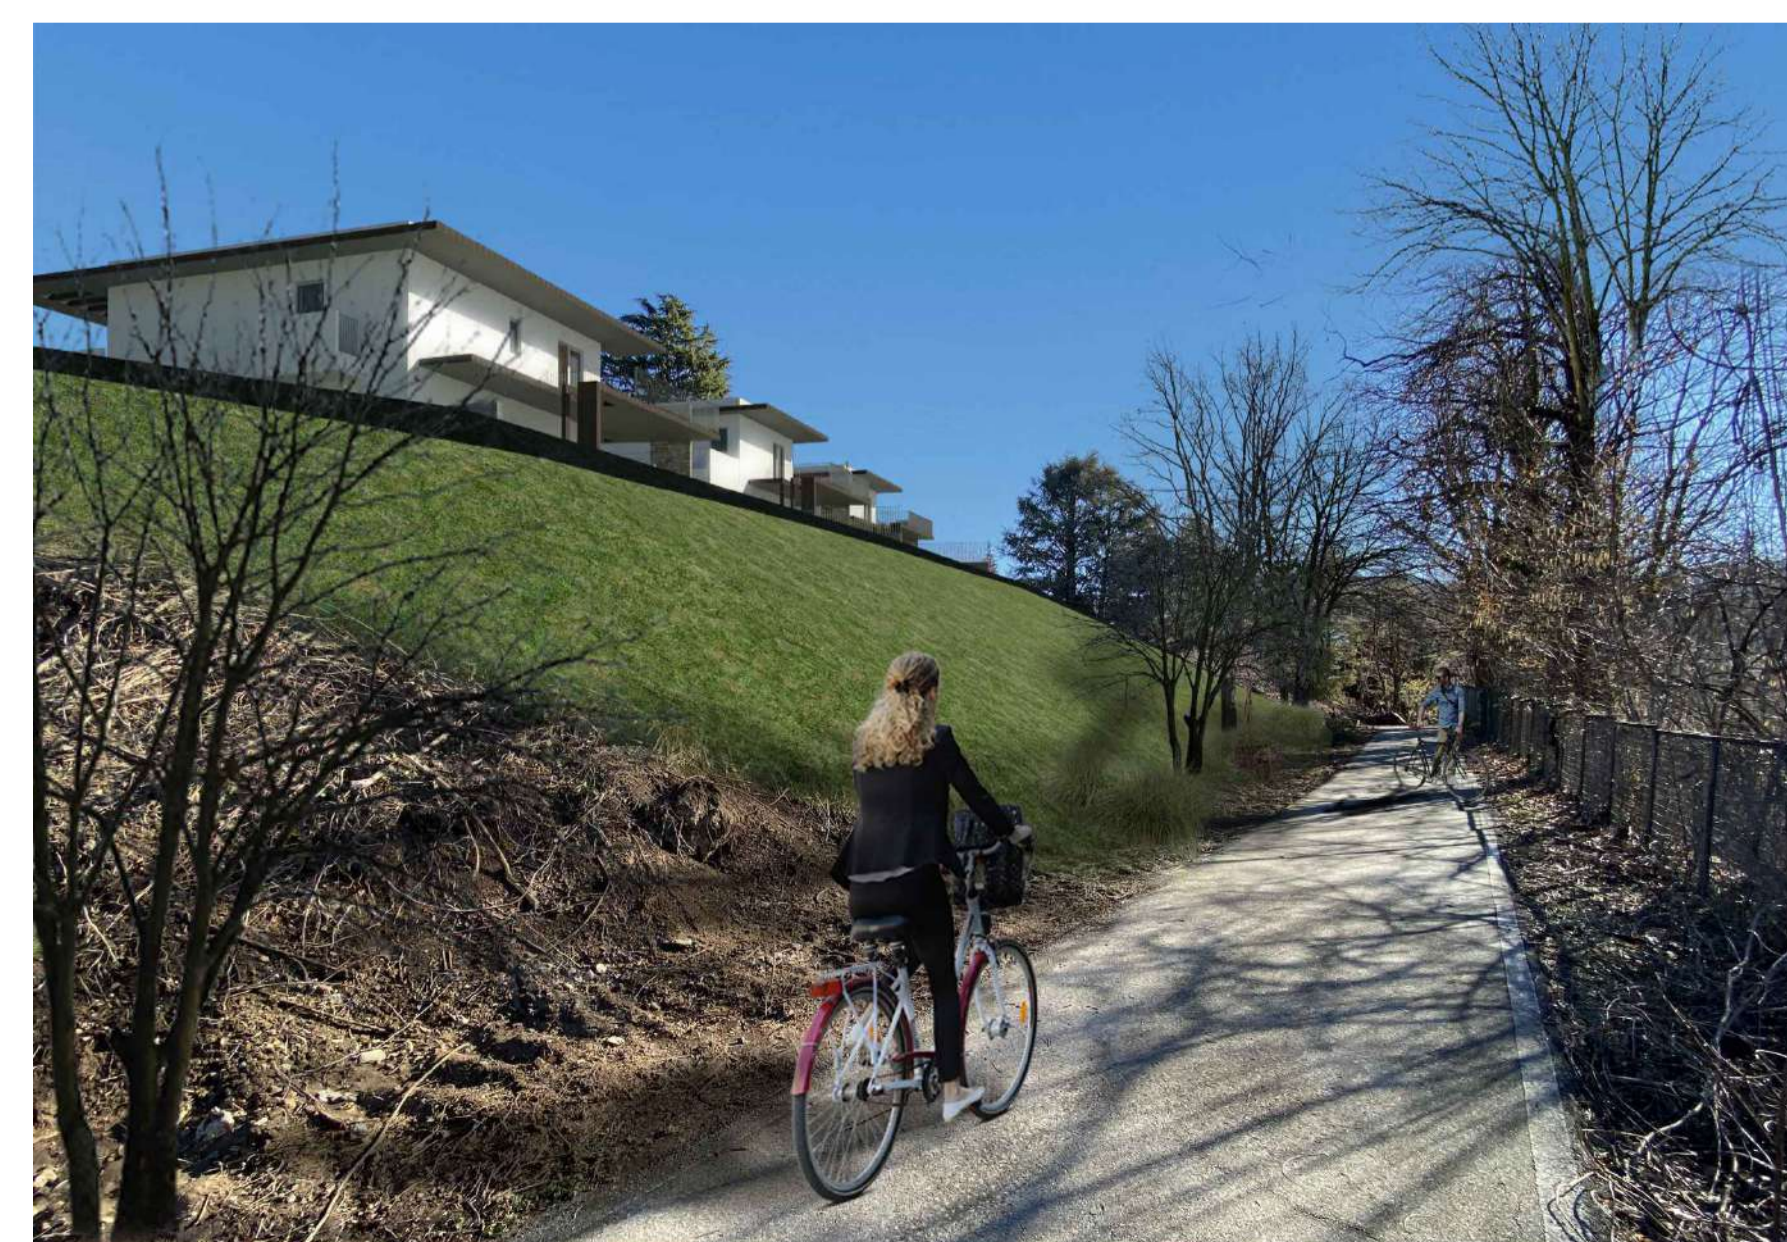

COMUNE DI CUNARDO
PROVINCIA DI VARESE

Progetto di un nuovo complesso immobiliare costituito da tre nuove residenze unifamiliari
Via Belvedere snc
Foglio 9 mappali 2327-2328-2772-2318-3467-2317


Committente:

Impresa Edile Negri srl
Via G. Leopardi 18/C - C.F. e P.IVA: 03287650126
Amministratore Unico
Davide Negri
nato a Luino (VA) il 13/08/1977
COD.FISC.: NGR0VD77M18E734D
residente a Cunardo (VA), via G. Pascoli 120 - 21035

Progettista

MASSIMILIANO SARACINO ARCHITETTO

Via Provinciale, 66/b - 21030 Mesenzana (VA)
e-mail: massimiliano.saracino@archiworldpcc.it
Ordine degli Architetti P.P.C. di Varese - n. 2811

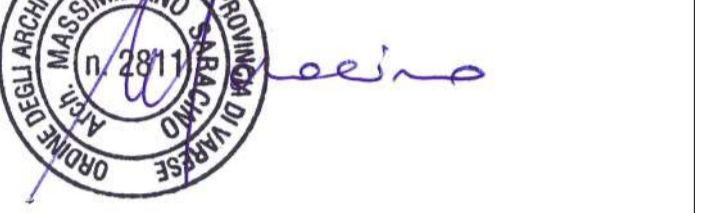

PROGETTO DEFINITIVO

REV	DATA	OGGETTO
01	30.03.2022	RICHIESTA AUTORIZZAZIONE PAESAGGISTICA
02		
03		

PROGETTO

calcolo SLP e fotoinserimenti

RIF.	ELAB.
40/21/tav 07	07
Cuneg_tav 07	